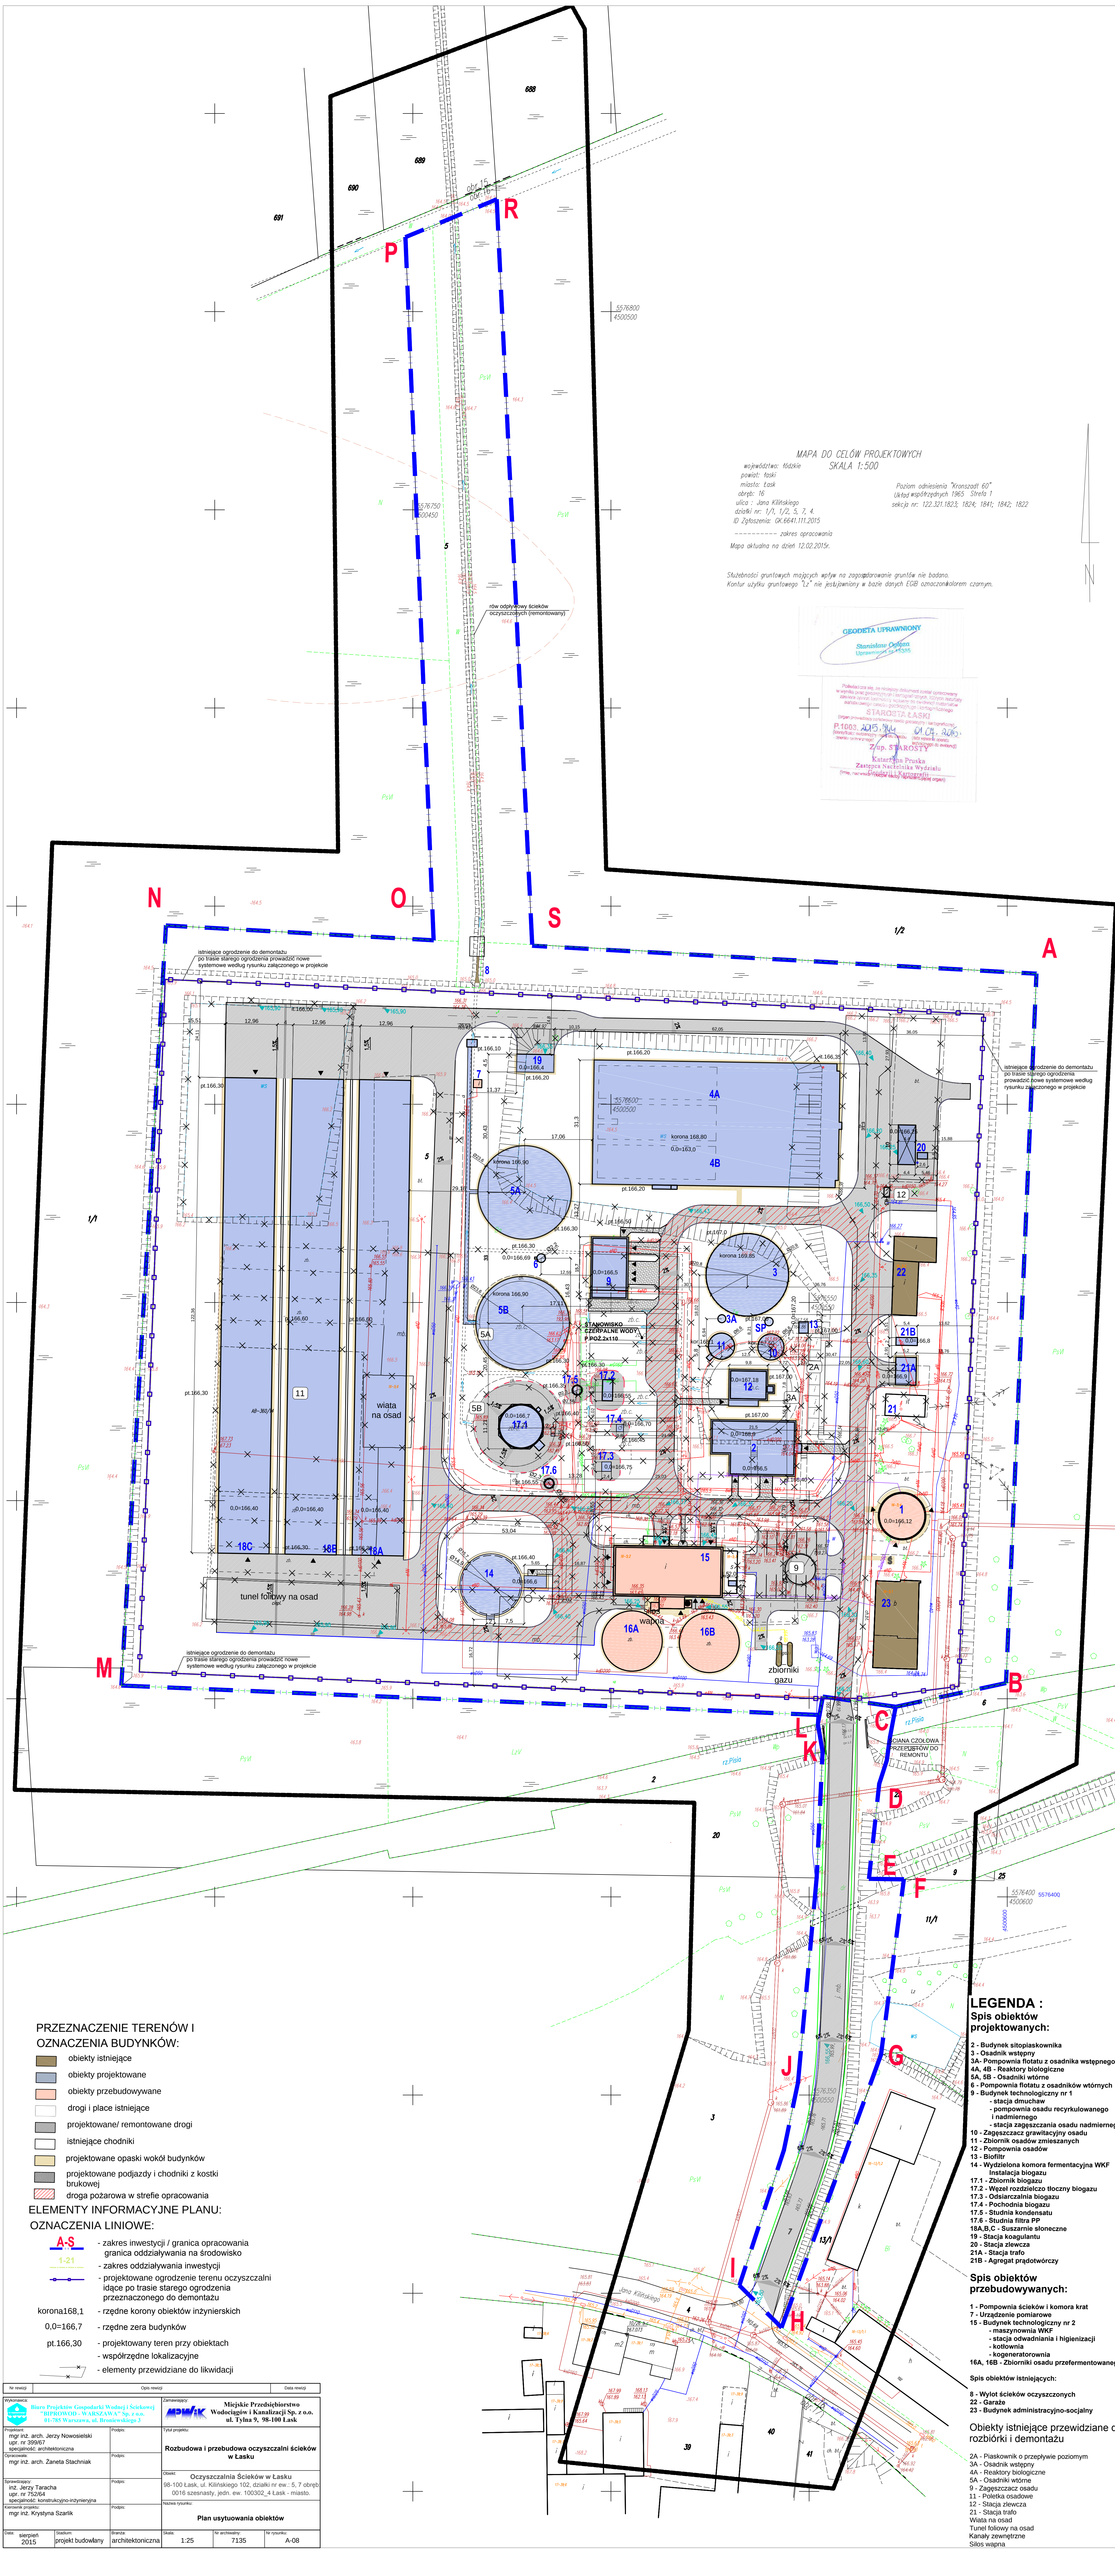

Wykonawca: Biuro Projektów Gospodarki Wodnej i Sieciowej "HYDROMEL - WARSZAWY" Sp. z o.o. 01-785 Warszawa, ul. Bronisławska 3		Zamawiający: MPWiK Miejskie Przedsiębiorstwo Wodociągów i Kanalizacji Sp. z o.o. ul. Tylna 9, 98-100 Łask	
Projektował: mgr inż. arch. Jerzy Nowosielski upr. nr 399/87 specjalność: architektoniczna	Podpis:	Tytuł projektu: Rozbudowa i przebudowa oczyszczalni ścieków w Łasku	
Sprawdził: mgr inż. arch. Żaneta Stachniak	Podpis:		
Sprawdzający: inż. Jerzy Taracha upr. nr 252/64 specjalność: konstrukcyjno-inżynieryjna	Podpis:	Obiekt: Oczyszczalnia Ścieków w Łasku 98-100 Łask, ul. Kilińskiego 102, działki nr ew.: 5, 7 obręb 0016 szesnasty, jedn. ew. 100302_4 Łask - miasto.	
Kierownik projektu: mgr inż. Krystyna Szartik	Podpis:	Nazwa rysunku: Plan usytuowania obiektów	
Data: sierpień 2015	Stadium: projekt budowlany	Branża: architektoniczna	Skala: 1:25 / Nr ewidencyjny: 7135 / Nr rysunku: A-08